


P 058

Asternweg 2-6, 41564 Kaarst

Wohnung WE04

4-Raum-Wohnung

Haus 6, 1.Obergeschoss, links

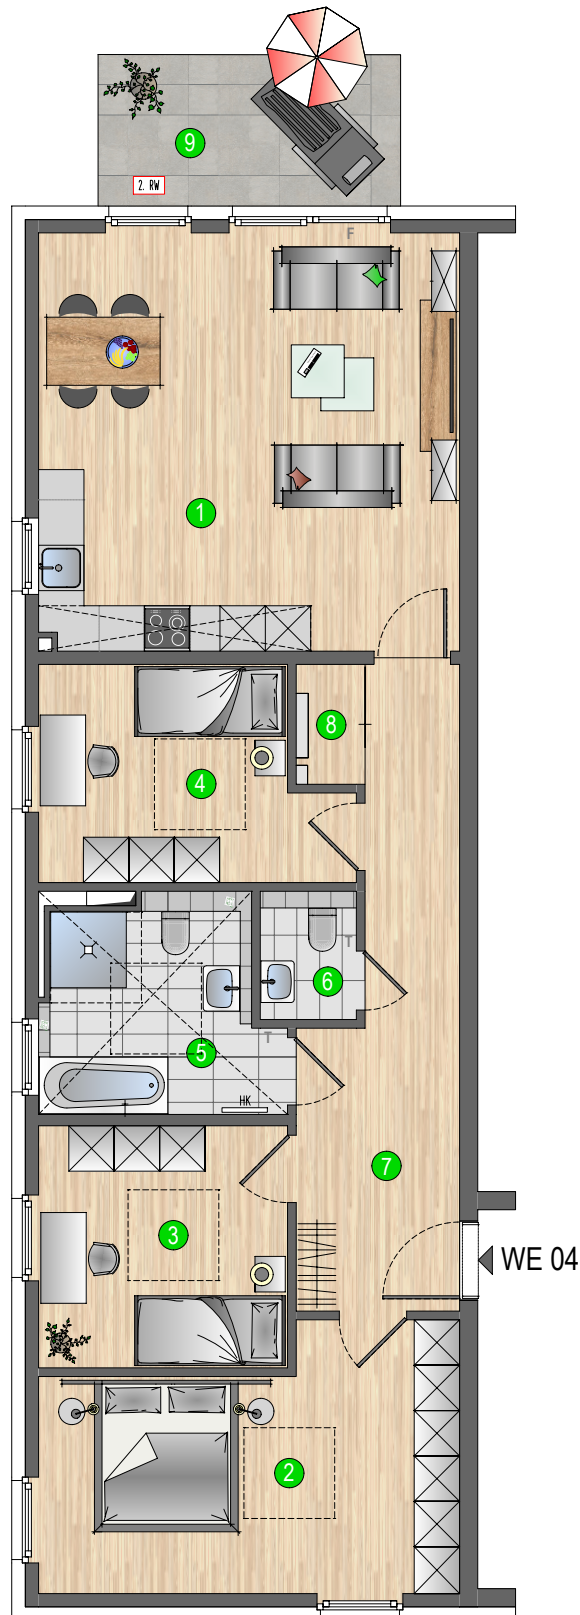


1	Wohnen / Essen / Küche	30,78 m²
2	Schlafen	17,60 m²
3	Kind / Arbeiten 1	10,53 m²
4	Kind / Arbeiten 2	10,57 m²
5	Bad	8,31 m²
6	WC	2,15 m²
7	Diele / Flur	14,09 m²
8	Abstellen	1,44 m²
9	Balkon 8,00 m² (50%)	4,00 m²

Wohnfläche 99,47 m²

Legende:
F Festverglasung
T Thermostat
HK Handfuchheizkörper
2. RW 2. Rettungsweg

1.00

unverbindliche Plan- und Gestaltungsvorschläge / alle Maße sind ca. Maße / kleine Änderungen vorbehalten

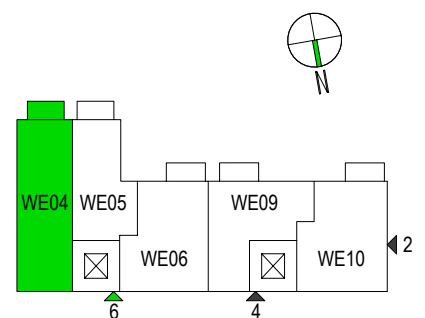

07.05.2025