


P 059

Bellscheider Weg 2, 40883 Ratingen

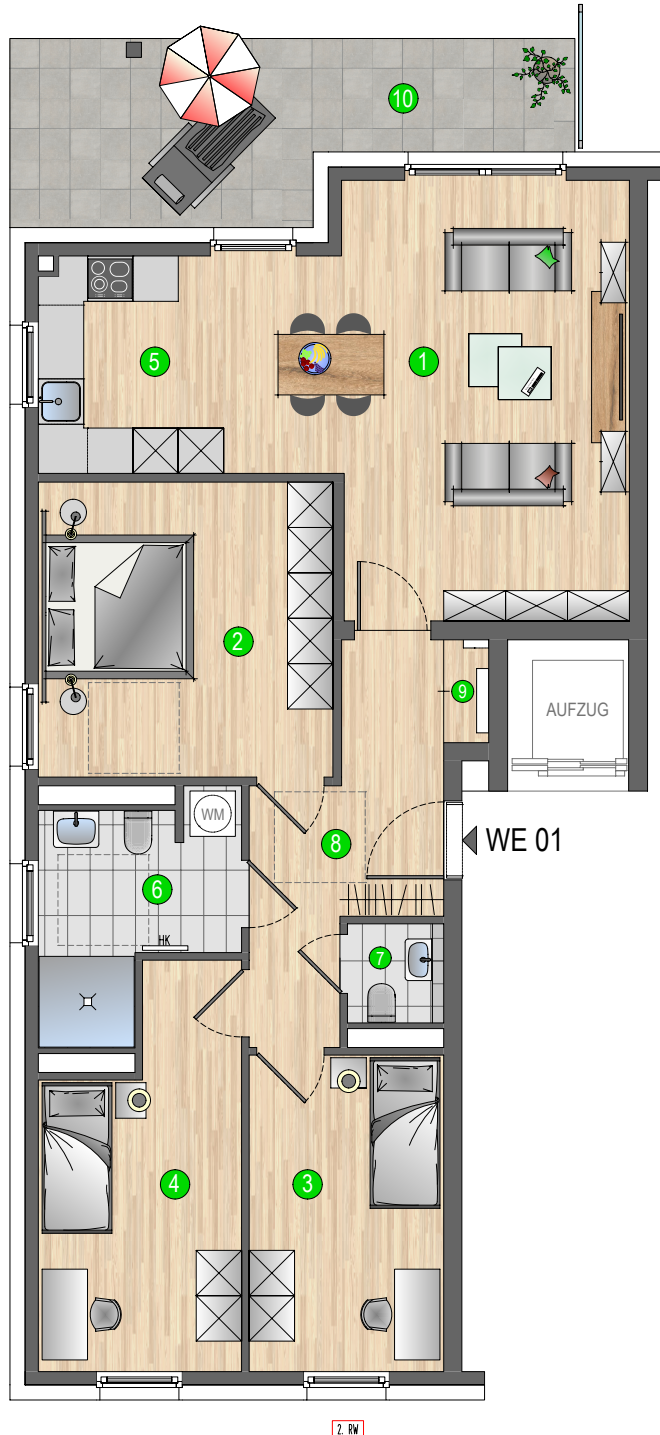

Wohnung WE01

4-Raum-Wohnung
Erdgeschoss, links


1	Wohnen	22,10 m²
2	Schlafen	15,19 m²
3	Kind / Arbeiten 1	10,77 m²
4	Kind / Arbeiten 2	12,44 m²
5	Küche / Essen	11,45 m²
6	Bad	6,86 m²
7	WC	1,67 m²
8	Eingang / Diele	9,13 m²
9	Abstellen	0,81 m²
10	Terrasse 15,17 m² (50%)	7,59 m²

Wohnfläche 98,01 m²

2. RW

1.00

unverbindliche Plan- und Gestaltungsvorschläge / alle Maße sind ca. Maße / kleine Änderungen vorbehalten

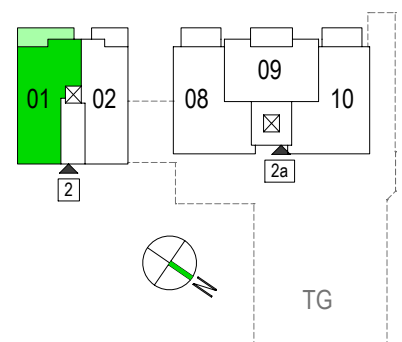

21.07.2026