


P 059

Bellscheider Weg 2, 40883 Ratingen

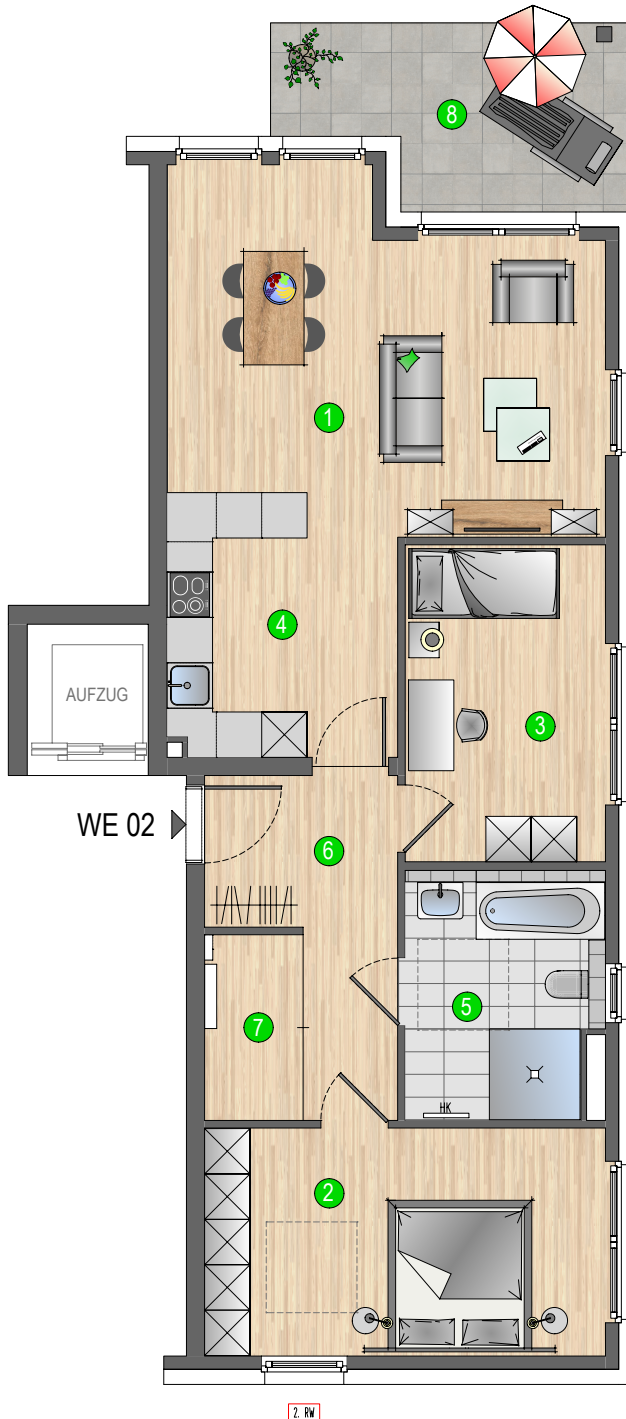

Wohnung WE02


3-Raum-Wohnung
Erdgeschoss, rechts

1	Wohnen / Essen	23,66 m ²
2	Schlafen	15,98 m ²
3	Kind / Arbeiten	10,93 m ²
4	Küche	10,59 m ²
5	Bad	8,36 m ²
6	Eingang / Diele	8,31 m ²
7	Abstellen	3,00 m ²
8	Terrasse 10,30 m ² (50%)	5,15 m ²

Wohnfläche 85,98 m²

1.00

unverbindliche Plan- und Gestaltungsvorschläge / alle Maße sind ca. Maße / kleine Änderungen vorbehalten

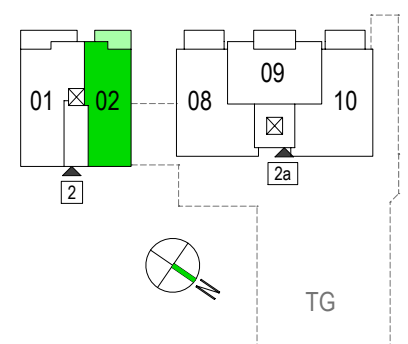

21.07.2026