


P 059

Bellscheider Weg 2, 40883 Ratingen

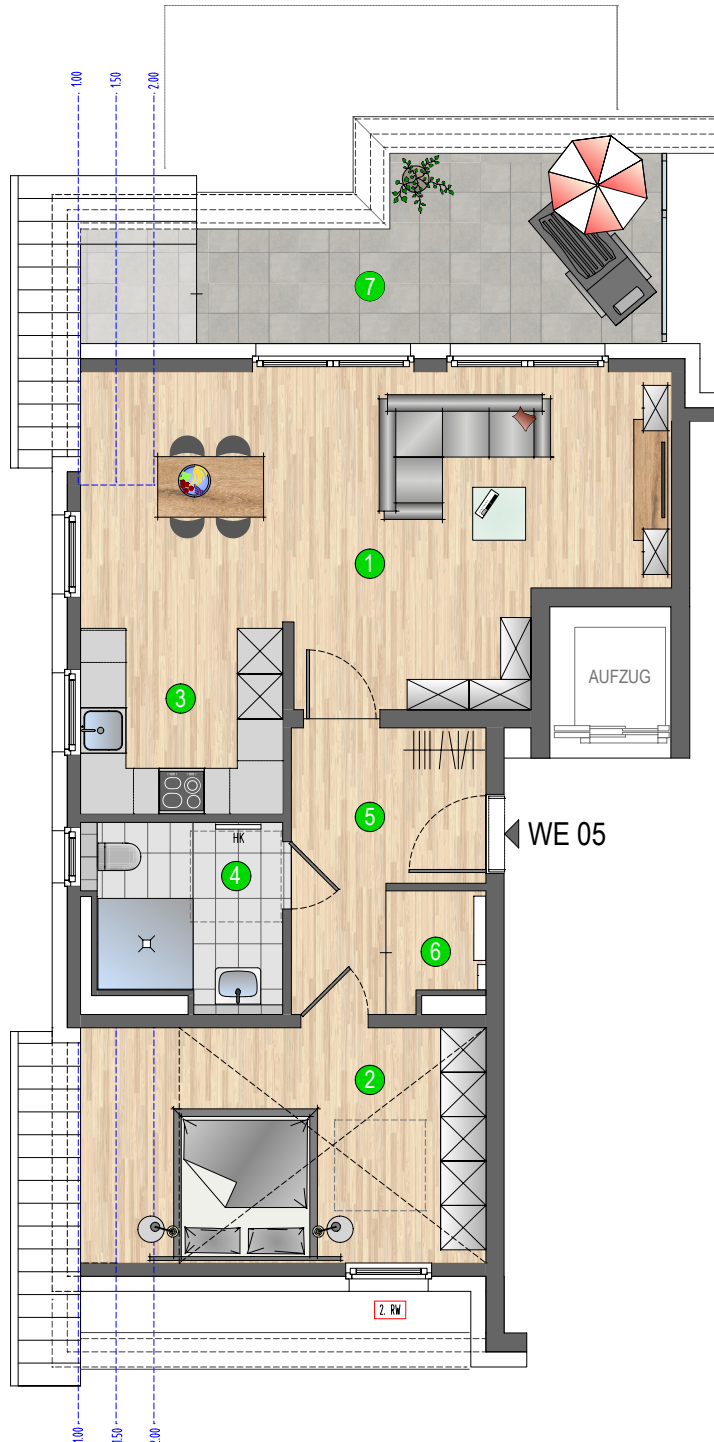


Wohnung WE05

2-Raum-Wohnung
Dachgeschoss I, links

① Wohnen	23,06 m ²
② Schlafen	15,16 m ²
③ Küche / Essen	11,61 m ²
④ Bad	5,66 m ²
⑤ Eingang / Diele	7,46 m ²
⑥ Abstellen	1,86 m ²
⑦ Dachterrasse 12,92 m ² (50%)	6,46 m ²

Wohnfläche 71,27 m²

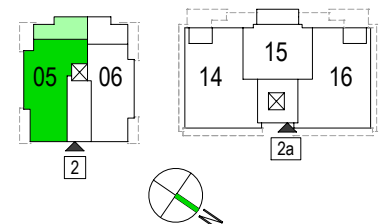

1.00

unverbindliche Plan- und Gestaltungsvorschläge / alle Maße sind ca. Maße / kleine Änderungen vorbehalten

21.07.2026