


P 059

Bellscheider Weg 2, 40883 Ratingen

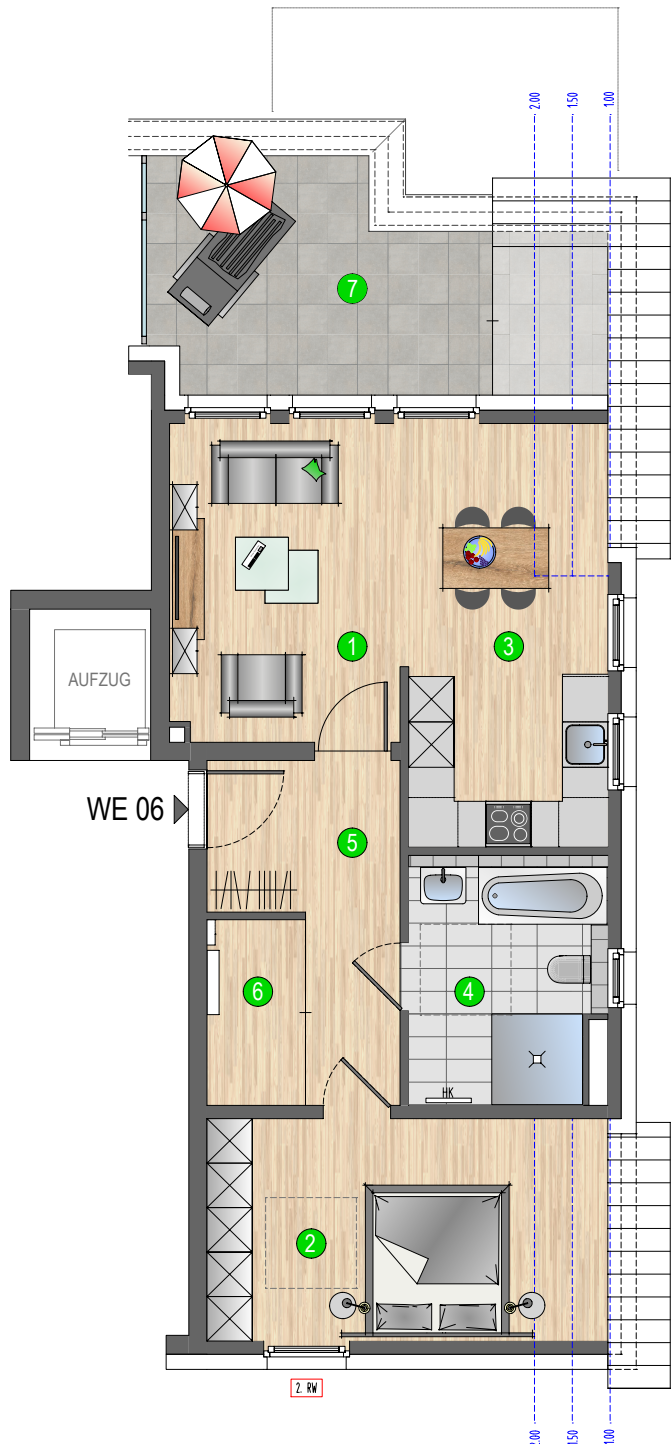


Wohnung WE06

2-Raum-Wohnung
Dachgeschoss I, rechts

1	Wohnen	13,14 m ²
2	Schlafen	14,16 m ²
3	Küche / Essen	13,75 m ²
4	Bad	8,31 m ²
5	Eingang / Diele	8,31 m ²
6	Abstellen	3,00 m ²
7	Dachterrasse 14,82 m ² (50%)	7,41 m ²

Wohnfläche 68,08 m²

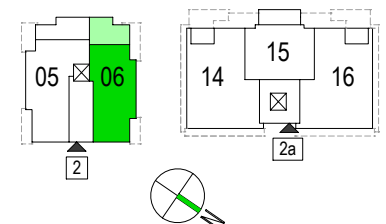

1.00

unverbindliche Plan- und Gestaltungsvorschläge / alle Maße sind ca. Maße / kleine Änderungen vorbehalten

21.07.2026